IL GIARDINO DEL FICO

BAUHAUS × TOSCANA

LUCE
MATERIA
NATURA
TEMPO

Un giardino essenziale, dove la geometria incontra la natura mediterranea.

Linee pure, superfici materiche e ombra di fico disegnano uno spazio senza tempo.



TRE FICHI
TRE ORBITE
UN ORIZZONTE

TRE ORBITE

PARTERRE 19 / GIARDINO N° 04


02 / GEOMETRIA

IMPIANTO · SEZIONI · DETTAGLI · PIANO LUCI

TECHNICAL SET
BAUHAUS × TOSCANA
REV. 01 / 2026

LANDSCAPE

L-01 / PLANIMETRIA RICOSTRUITA 1:50 | A1

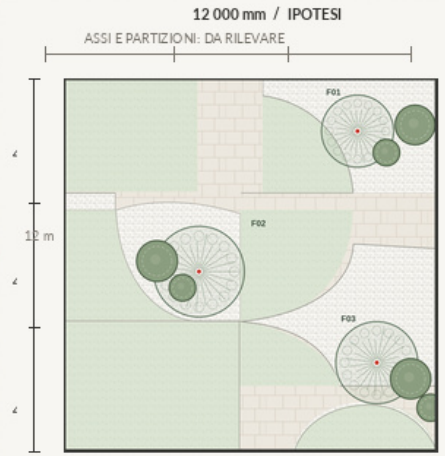


PIANTA DI CONCEPT / PARTE 19
3 FICUS CARICA · 6 BUXUS / 2 + 2 + 2
PRATO / CIOTTOLI BIANCHI / TRAVERTINO
RICOSTRUZIONE DALLA PROSPETTIVA
MISURE NOMINALI, DA RILEVARE IN SITO

0 2 4 m

* 12 m = IPOTESI DI STUDIO


L-02 / PIANO DI ILLUMINAZIONE 1:100 | A1

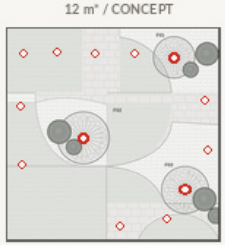

LEGENDA
L1 PASSO 10
L2 FICHI 03
C CAVIDOTTO

POSIZIONI INDICATIVE / MODELLO COERENTE

L-04 / DETTAGLI COSTRUTTIVI 1:20 | A1

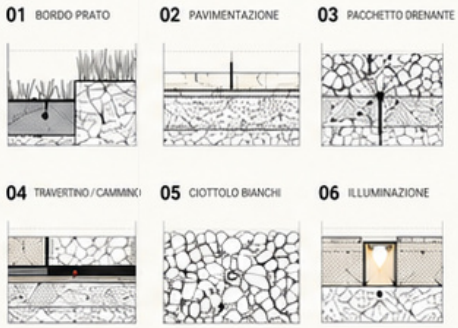


L-03 / SEZIONI PRINCIPALI 1:50 | A1

A-A' / SEZIONE LONGITUDINALE



B-B' / SEZIONE TRASVERSALE

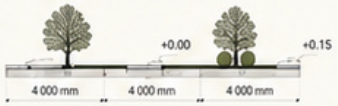

L-05 / MATERIALI


FINITURA	SPECIFICA
PRATO SINTETICO	S1-27
CIOTTOLO BIANCHI	Ø12 mm
LASTRE IN PIETRA	60×60
BORDO METALLICO	6×1

VEGETAZIONE

SPECIFICA	QTA	NOTE
FICUS CARICA	3	ALTEZZA 2.5-3.0 m VARIETÀ MEDITERRANEA
BUXUS SEMPERVIRENS	6	Ø 40-60 cm POTATURA SFERICA
PIANTE TAPPEZZANTI	–	LAVANDA, ROSMARINO E ALTRE AROMATICHE

03 / ATMOSFERA

BAUHAUS × TOSCANA

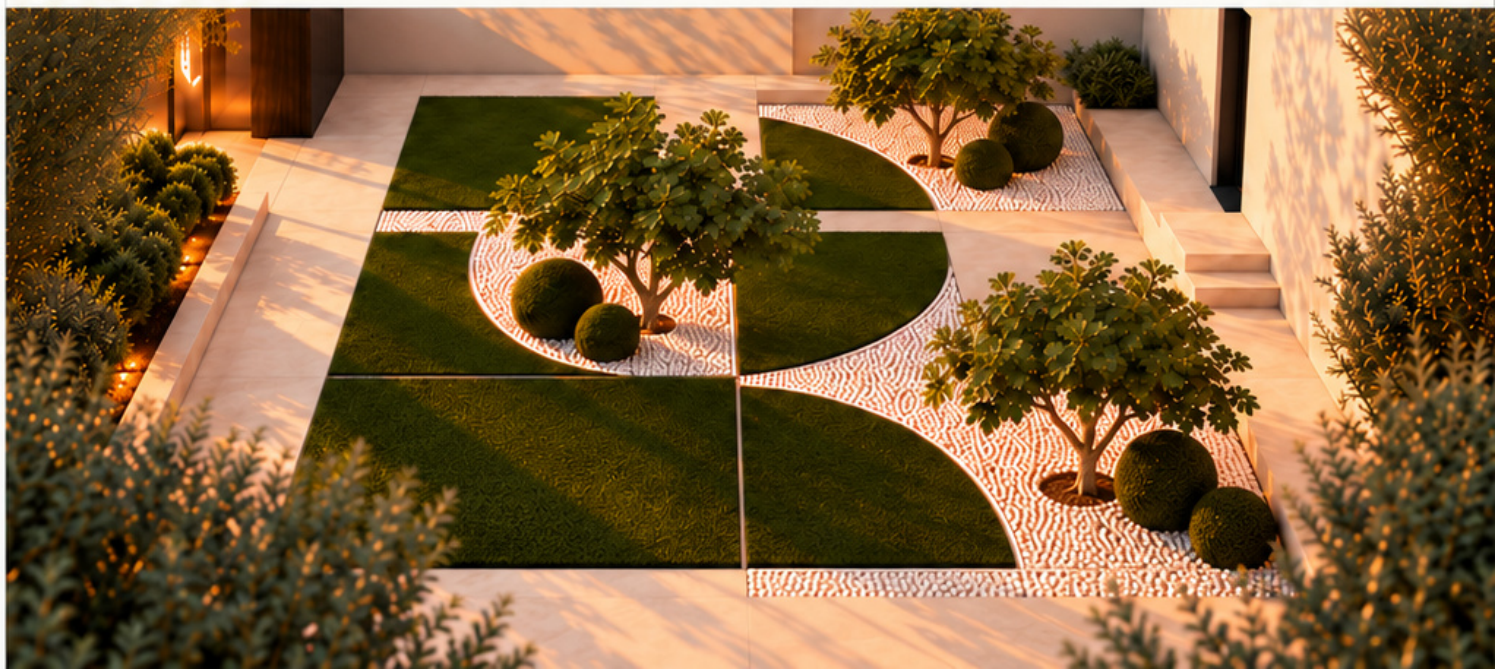

01 — MANIFESTO


IL GIARDINO DEL FICO

BAUHAUS × TOSCANA

LUCE
MATERIA
NATURA
TEMPO

Un giardino essenziale, dove la geometria incontra la natura mediterranea.

Linee pure, superfici materiche e ombra di fico disegnano uno spazio senza tempo.

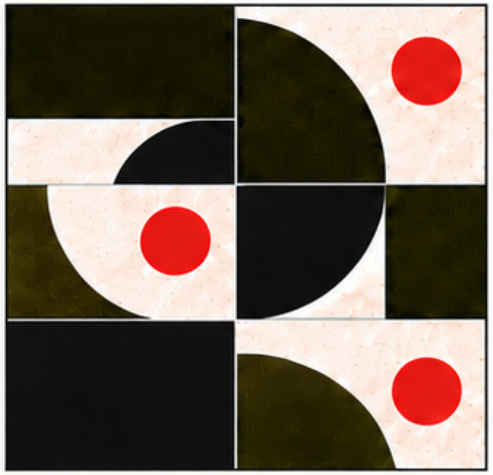

TRE FICHI
TRE ORBITE
UN ORIZZONTE

TRE QUADRANTI

PARTERRE 19 / GIARDINO N° 05


02 / GEOMETRIA

IMPIANTO · SEZIONI · DETTAGLI · PIANO LUCI

TECHNICAL SET
BAUHAUS · TOSCANA
REV 01 / 2026

LANDSCAPE

G-01 / PLANIMETRIA GENERALE 1:50 | A1

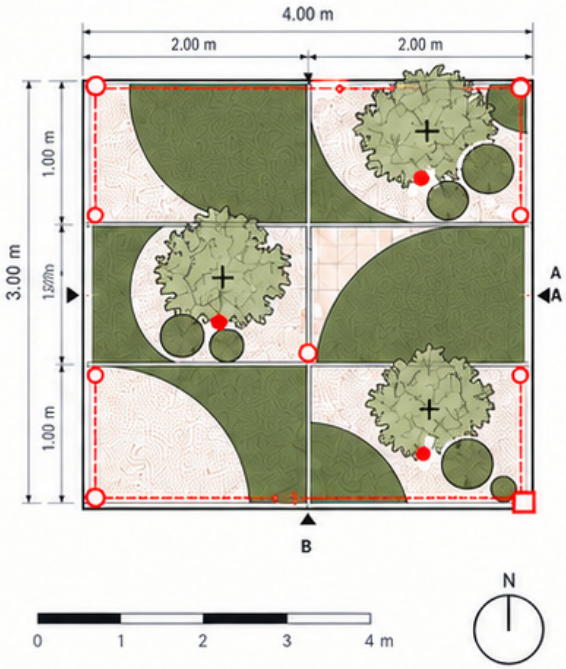

G-02 / PIANO DI ILLUMINAZIONE 1:100 | A1

LEGENDA SIMBOLI


- L1 — PALO LUCE PERCORSO H 0.60 m - LED 3000K
- L2 — FARETTO UP LIGHT ALBERO LED 3000K - ORIENTABILE
- LINEA CAVI INTERRATA Ø 25 mm
- QUADRO ELETTRICO ESTERNO IP65

NOTE ILLUMINAZIONE

1. N° 6 pali luce L1 lungo il perimetro
2. N° 3 faretti L2 alla base dei fichi
3. Linea cavi interrata lungo il perimetro
4. Quadro elettrico in angolo sud-est
5. Tutti gli apparecchi luce LED 3000K

G-04 / SEZIONI PRINCIPALI 1:50 | A1

A-A' / SEZIONE LONGITUDINALE

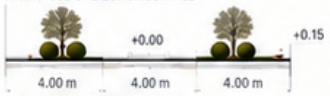


B-B' / SEZIONE TRASVERSALE



G-03 / DETTAGLI COSTRUTTIVI 1:20 | A1

01 BORDOPRATO

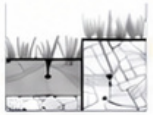

02 PAVIMENTAZIONE



03 PACCHETTO DRENANTE



04 TRAVERTINO/CAMMINO



05 CIOTTOLI BIANCHI



06 ILLUMINAZIONE



G-05 / MATERIALI

- PRATO SINTETICO S1-27
- CIOTTOLI BIANCHI Ø12 mm
- LASTRE IN PIETRA 60×60
- TRAVERTINO 6×4

G-06 / VEGETAZIONE

	QTA	QTA
FICUS CARICA	3	ALTEZZA 2.5-3.0 m VARIETÀ MEDITERRANEA
BUXUS SEMPERWERNS	6	Ø 40-60 cm POTATURA SFERICA
PRATO SINTETICO	—	VERDE NATURALE ZERO MANUTENZIONE

03 / ATMOSFERA

BAUHAUS × TOSCANA



01 — MANIFESTO

IL GIARDINO DEL FICO

BAUHAUS × TOSCANA

LUCE
MATERIA
NATURA
TEMPO

Due isole vegetali,
un anello centrale,
un asse di pietra.
La geometria ordina
il paesaggio. La luce
ne rivela il carattere.



DUE FICHI
DUE ISOLE
UN CENTRO

LE DUE ISOLE


PARTERRE 11 / GIARDINO N° 09

02 / GEOMETRIA

IMPIANTO · POSIZIONI · QUOTE · PIANO LUCI · DETTAGLI

TECHNICAL SET
BAUHAUS × TOSCANA
CONCEPT / REV. 01 / 2026

G-01 PLANIMETRIA UNIFICATA / VEGETAZIONE + LUCI

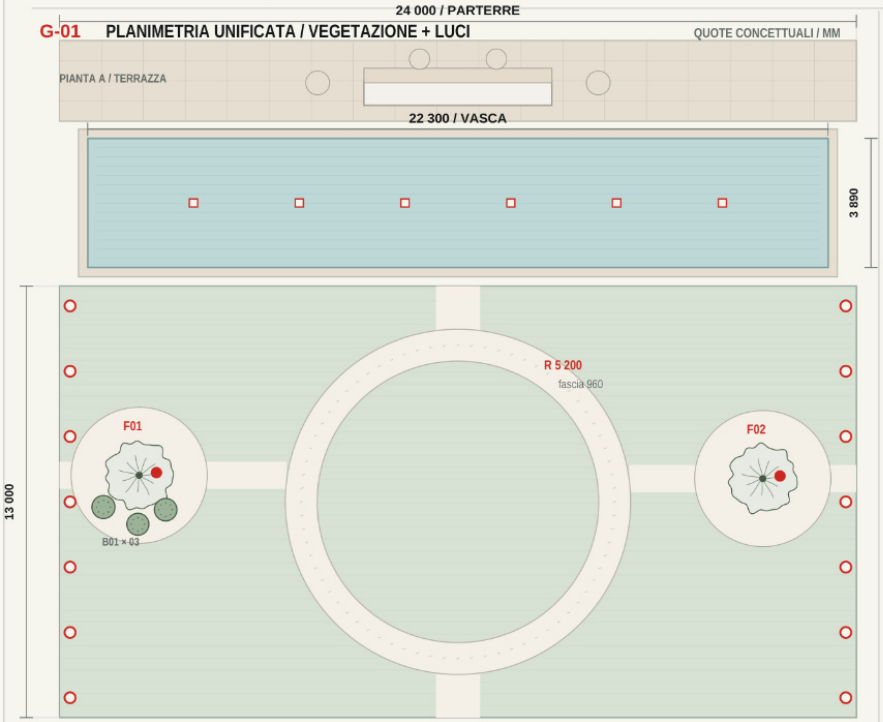


PIANTA 2D — ANELLO · DUE ISOLE · ASSE ESTERNO

F01: (2,40; 7,30) / F02: (21,18; 7,20) / 3 BUXUS SOLO CON F01

R 5 200 · FASCIA 960 · ASSE 1 330 / IPOTESI DA VERIFICARE IN SITO

G-02 SEZIONI / DETTAGLI DI PRINCIPIO

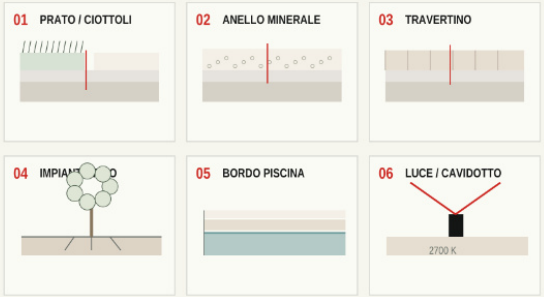

G-03 LEGENDA / QUANTITÀ / IMPIANTO

P01	PRATO	240,50 m²
P02	CIOTTOLI	71,50 m²
P04	TRAVERTINO	93,89 m²
W01	ACQUA	86,75 m²

F01 + F02	FICUS CARICA	2 pz
B01	BUXUS	3 pz / F01
L1	BOLLARD	14 pz
L2	FICO	2 pz + L3 ACQUA 6

NOTE / QUOTE CONCETTUALI, NON ESECUTIVE

UNICA BASE 2D: PRATO, LUCE E VEGETAZIONE
SEZIONI E MISURE DA VERIFICARE IN SITO
ILLUMINAZIONE E SISTEMI IP DA DEFINIRE

03 / ATMOSFERA

BAUHAUS × TOSCANA / LE DUE ISOLE



IL GIARDINO DEL FICO

BAUHAUS × TOSCANA

LUCE
MATERIA
NATURA
TEMPO

Un giardino tra
cerchio e paesaggio,
dove due fichi
custodiscono la quiete.

Percorsi di pietra,
un anello verde,
acqua e luce toscana.

DUE FICHI
UN ANELLO
UNA QUIETE

L'ANELLO DEI DUE FICHI


COLLEZIONE / GIARDINO N° 07

02 / GEOMETRIA

PIANTA UNITARIA · IMPIANTO VERDE · QUOTE · PIANO LUCI


TECHNICAL SET
BAUHAUS × TOSCANA
COLLEZIONE 07

G-01 PIANTA GENERALE / POSIZIONI + LUCI | QUOTE DA RILEVARE

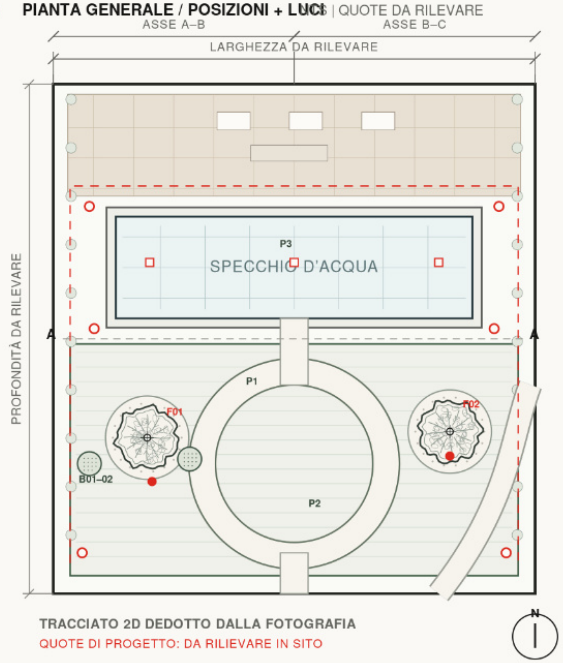

TRACCIATO 2D DEDOTTO DALLA FOTOGRAFIA
QUOTE DI PROGETTO: DA RILIEVARE IN SITO

G-02 DETTAGLI COSTRUTTIVI / 1:10 INDICATIVA

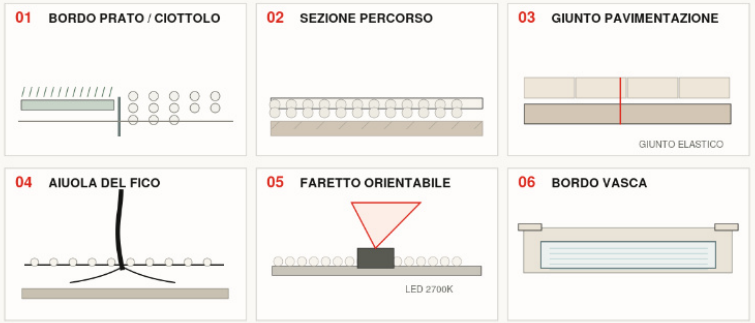

G-03 LEGENDA UNIFICATA / VERDE + ILLUMINAZIONE

IMPIANTO VEGETAZIONE

- F01–F02 FICUS CARICA — 2 ALBERI · POSIZIONI FOTO
- B01–B02 BUXUS — 2 SFERE · SOLO LATO SINISTRO
- P1 PRATO
- P2 PEBBLE PATH

ILLUMINAZIONE IN PIANTA

- L1 · SEGNAPASSO
- L2 · SPOT ALBERI
- L3 · LUCI VASCA
- CAVIDOTTO INDICATIVO

LETTURA DEL PROGETTO

01 TERRAZZA
02 SPECCHIO D'ACQUA
03 PRATO / ANELLO
04 DUE FICHI
05 AIUOLE LATERALI

IMPIANTO CONCETTUALE
QUOTATURA ESECUTIVA
SU RILIEVO METRICO

03 / ATMOSFERA

BAUHAUS × TOSCANA



IL GIARDINO DEL FICO

BAUHAUS × TOSCANA

LUCE
MATERIA
NATURA
TEMPO

Un giardino fra
asse, cerchio e acqua.
Due fichi custodiscono
la misura del paesaggio.

La pietra guida il passo,
il prato disegna la forma,
l'acqua apre l'orizzonte.



DUE FICHI
UN ASSE
L'ACQUA

L'ASSE E L'ACQUA

COLLEZIONE / GIARDINO N° 08 · VARIANTE

02 / GEOMETRIA

PIANTA UNIFICATA · VEGETAZIONE · ILLUMINAZIONE · DETTAGLI


G-01 PIANTA TECNICA 2D / QUOTE + LUCI

UNICA BASE PLANIMETRICA - RAPPRESENTAZIONE IN SCALA



G-01B PIANTA TECNICA 2D / IMPIANTO + LUCE

CONCEPT / NON ESECUTIVO

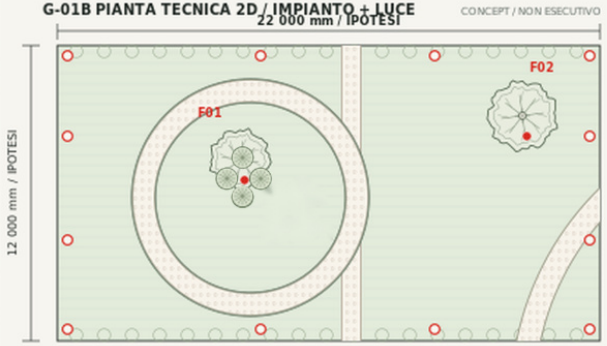

L-201 / PIANTA UNIFICATA · POSIZIONI · ILLUMINAZIONE

P01 PRATO · P02 CIOTTOLI · L1 / 12 · L2 / 02


F01 · 01 FICUS + 04 BUXUS / TUTTI ENTRO IL CERCHIO

F02 · 01 FICUS / IN ALTO A DESTRA · SENZA BUXUS

CERCHIO R = 4 330 mm (IPOTESI) · ARCO DESTRO DISTINTO

ASSE INTERROTTO ALL'ANELLO; NESSUNA LINEA NEL SUO INTERNO.

G-02 DETTAGLI / SEZIONI DI PRINCIPIO

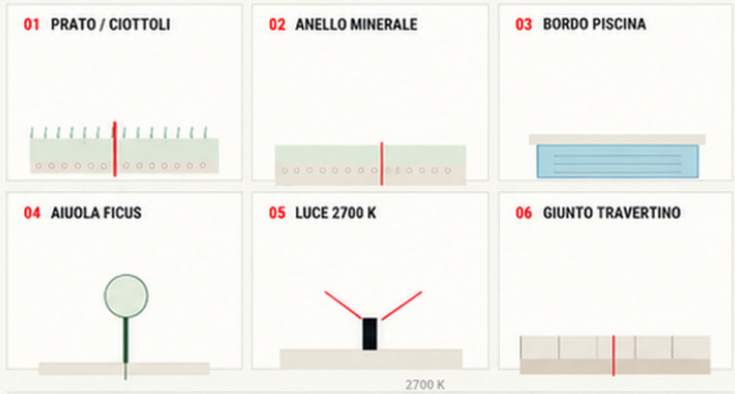

G-03 LEGENDA UNIFICATA / POSIZIONI E LUCI

- P01 PRATO · 211,81 m²
- P02 CIOTTOLI · 52,19 m²
- P03 TRAVERTINO / TERRAZZA
- W01 ACQUA · 20,30 × 4,03 m
- A01 FICUS CARICA / 2 pz
- A02 BUXUS / 04 pz
- L1 BOLLARD / 12 pz
- L2 LUCE FICO / 02 pz
- L3 LUCE ACQUA / 5 pz

F01-F02 / FICUS CARICA

B01-B04 / 04 SFERE DI BUXUS SOLO PRESSO F01

IA BASE: TERRAZZA E QUOTE DA VERIFCARE

5 CONCEPT 2D · NON PROGETTO ESECUTIVO

03 / ATMOSFERA

